

NOZAR
 ПРОЕКТИВ
 ГРУПО ИМПРОВИЛАТИО
 NOZAR S.A.
 c/ Procesa 2, 5ª planta, Madrid
 Telf. 902.44.22.55





**EL MIRADOR del
 MEDITERRANEO**

VIVIENDAS, GARAJES, PISCINAS E
 INSTALACIONES DEPORTIVAS
 EL RINCON DE L'OIX (BENIDORM)


TORRE 2
 VIVIENDA DUPLEX L - PLANTA 30

SUPERFICIES ESTABLECIDAS EN PLANTA 29


PAISAJE CONJUNTO:
 Superficies, medidas, certificaciones, finca y simbo
 con las parcelas, urban y posesion arquitectonica
 por superficies, medidas, justicias y demarcacion.

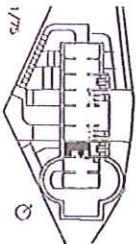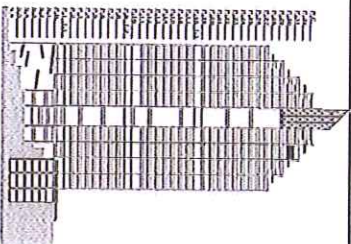

ESCALA 1/75

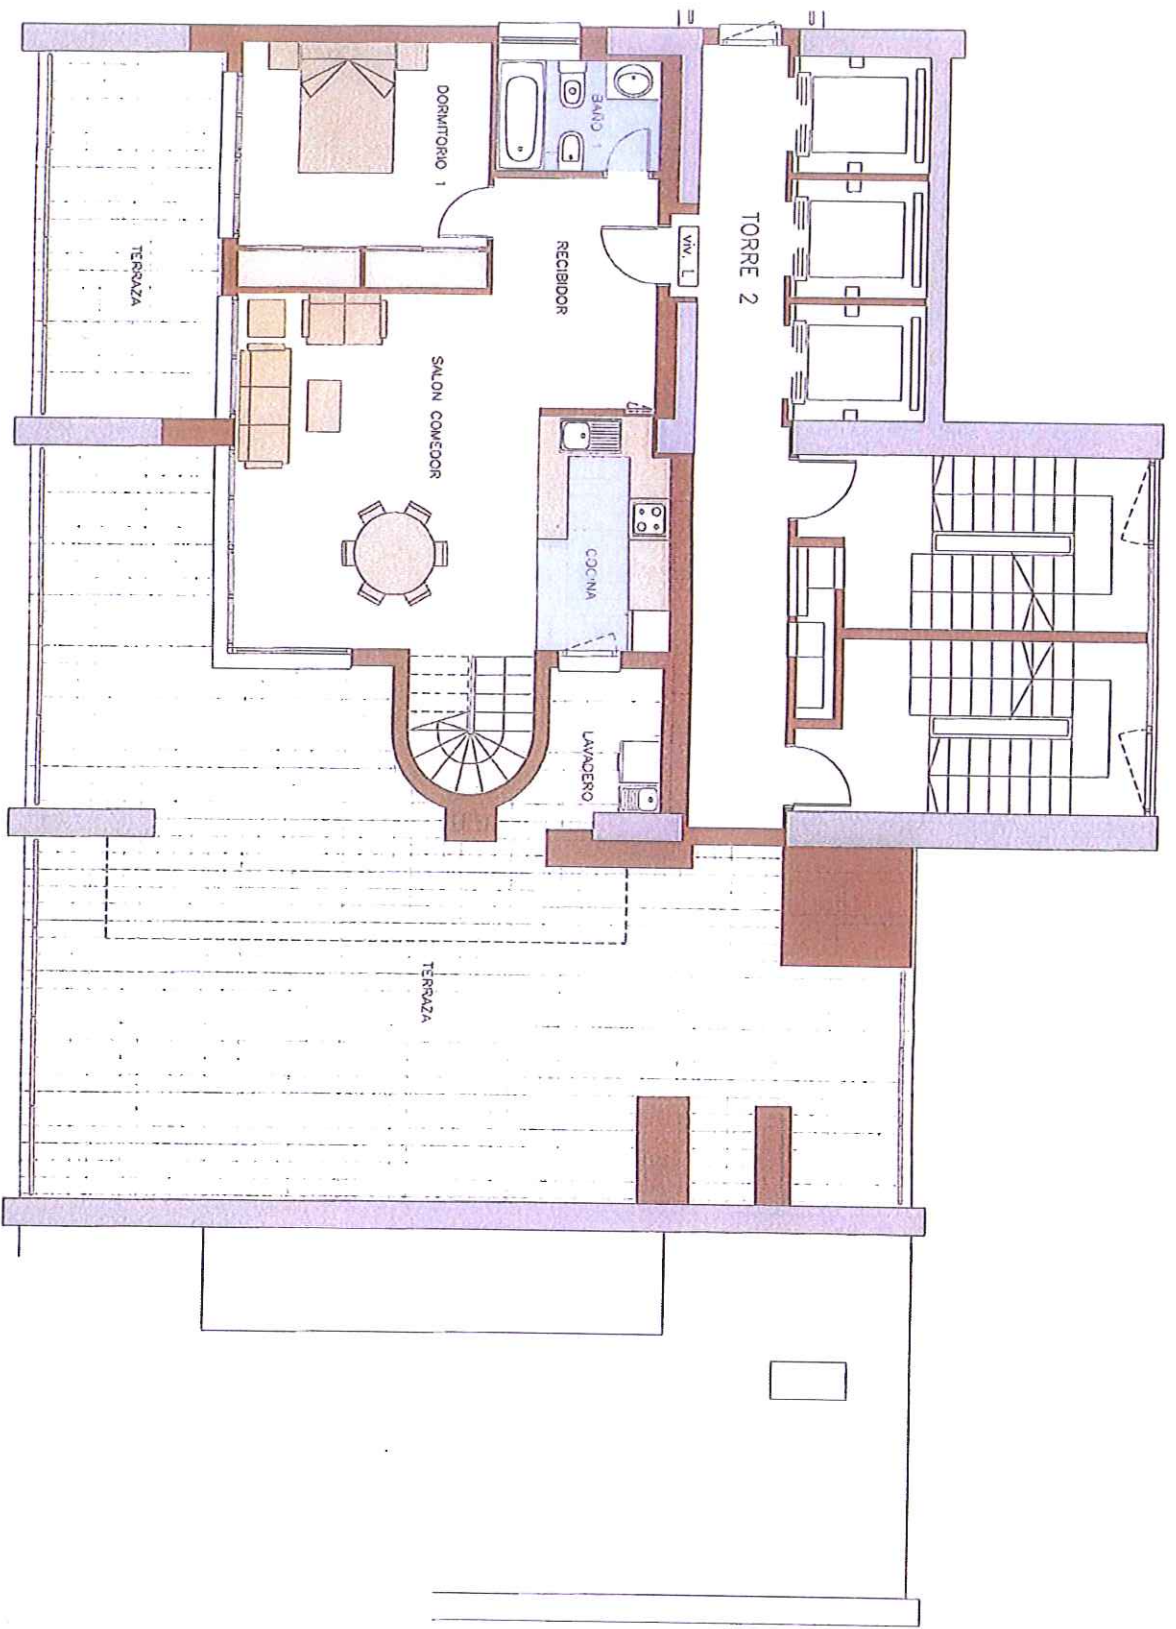

PLANTA BAJA

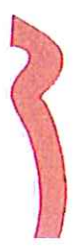

NOZAR
GRUPO INMOBILIARIO

PROYECTE
*NOZAR S.A.
c/ Príncipe 2, 5ª planta, Madrid
Telf: 502.44.22.55



EL MIRADOR del MEDITERRANEO



EL RINCÓN DE L'OIX

VIVIENDAS, GARAJES, PISCINAS E
INSTALACIONES DEPORTIVAS
EL RINCÓN DE L'OIX (BENIDORM)

TORRE 2
VIVIENDA DUPLEX L - PLANTA 29

SUPERFICIE ÚTIL: VIVIENDA APROX.: 84,16 m²
SUPERFICIE CONST: VIVIENDA APROX.: 172,58 m²
SUPERFICIE CONST: TERRAZA APROX.: 126,23 m²

PLAZOS CONTRACTIVOS
Superficie, medidas, certificaciones, fincas y demás
no se prevén, su/los o posibles modificaciones
por cualquier motivo, jurídica o comercial.

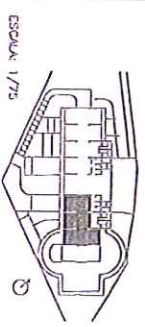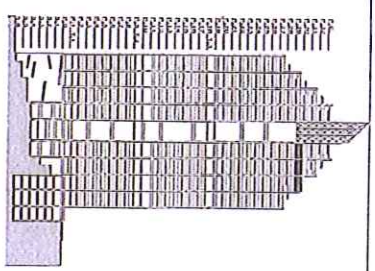

ESQUEMA 1/75