


SUPERFICIE UTIL		
TIPO	DESCRIPCIÓN	Nº. SUP. PLANTA
Zona Común		
	DETRUIDOR	1 48,27 m ²
	BICAJERA	1 9,82 m ²
	BAMA	50,8 m ²
SUMA TOTAL:		108,89 m ²

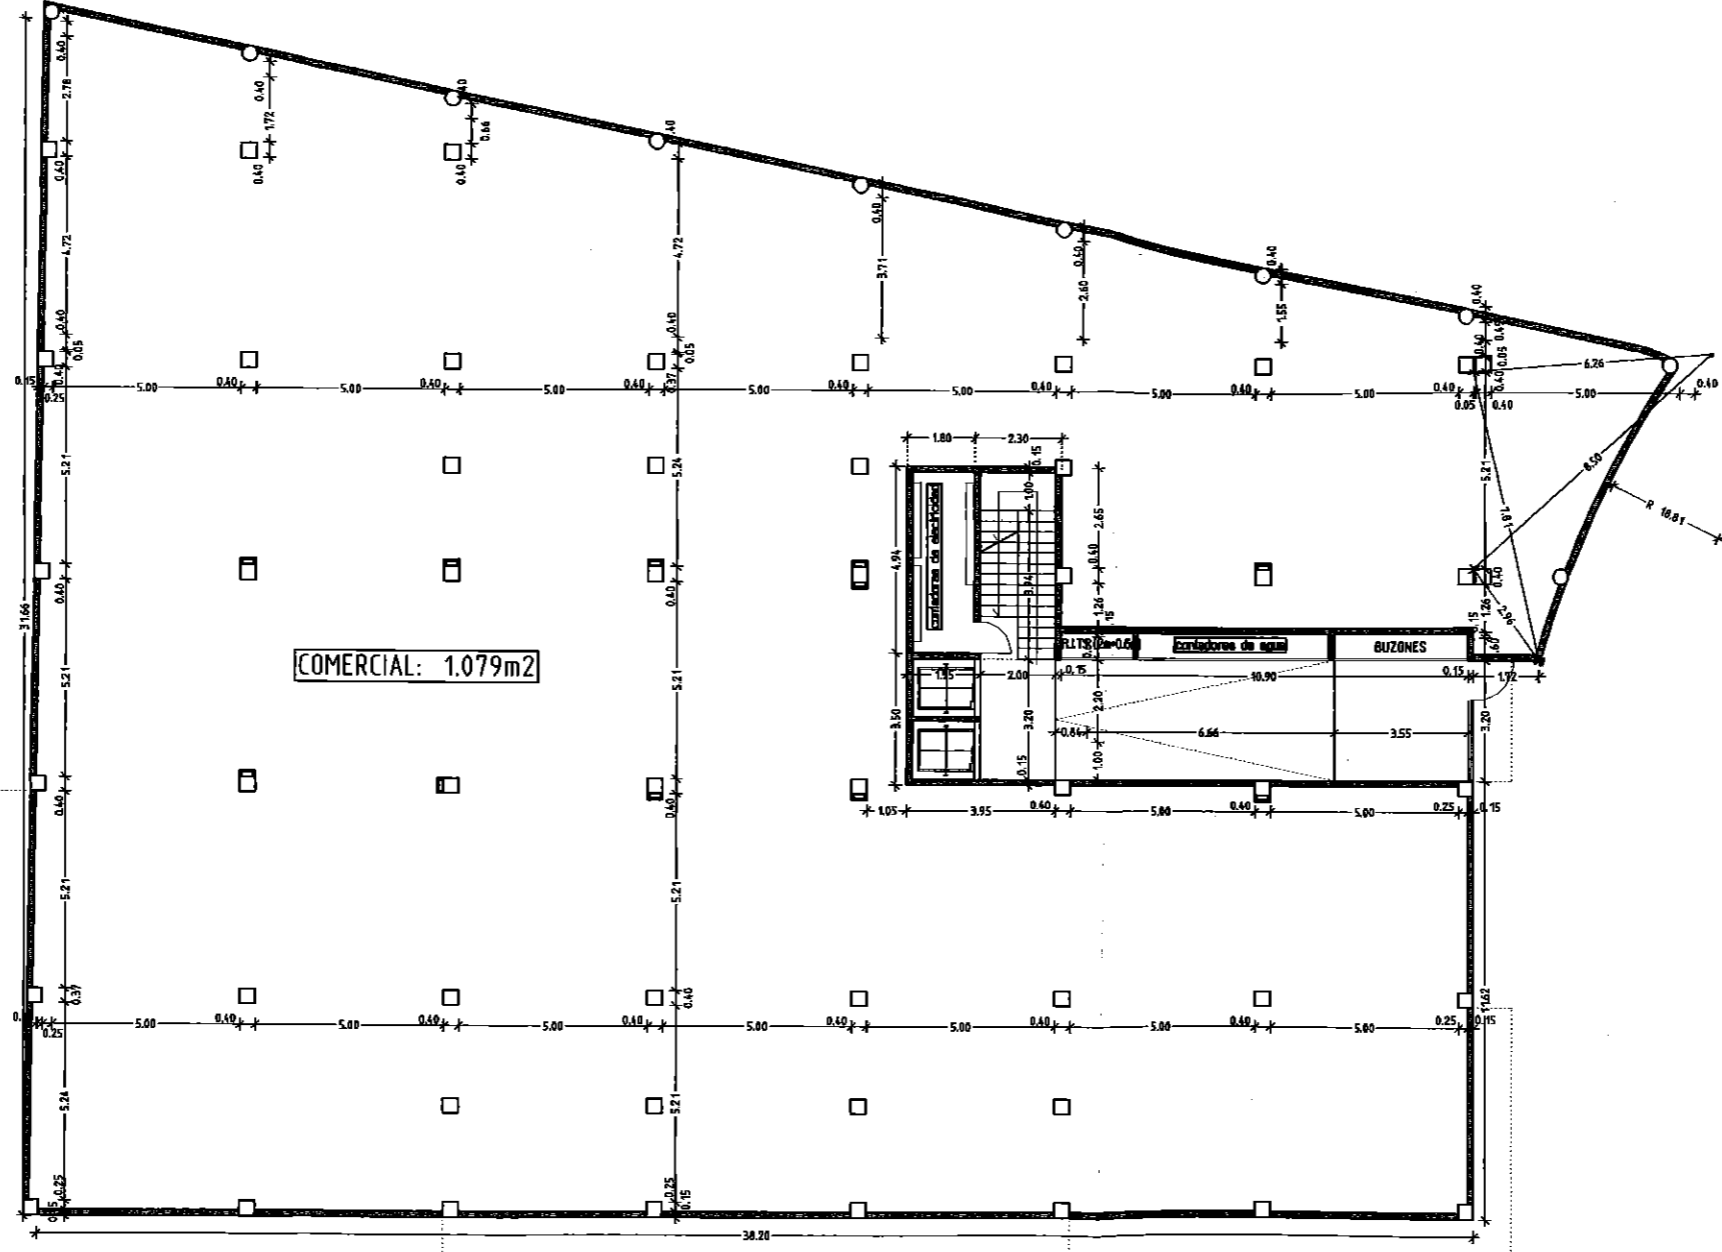

Planta comercial

arquitecto
josé amorós s.l.

arquitecto
josé j. fructuoso s.l.

colabora:
D. Lluís Rubiera Bratona Arquitecto,
D. Belen Castano Macia Arquitecto,
D. Miguel Cerdola Gimenez/Ingeniero Ind.
D. Sergio Varela Rizo/Ingeniero Telec.
D. José Vela Carpena/Arqte. Técnico.

los arquitectos:

José Amorós
D. José Amorós Gómez

José J. Fructuoso
D. José J. Fructuoso Sempere

PLANOS DE VENTA DE:

EDIFICIOS DE VIVIENDAS, LOCAL Y SOTANOS APARCAMIENTOS

SITUACION:
CARRETERA NACIONAL 340 ALICANTE-MURCIA
Y C/ EN PROYECTO DEL SECTOR E-4.

PROMOTOR:
VILLAS DE CANTALLOPS S.L. REPRESENTADO POR
D. GREGORIO TOMAS TORRES

PLANO DE:

PLANTA LOCAL COMERCIAL


ESCALA:
1/200

REFERENCIA:
A-0314

FECHA:
NOV-2004

P.3

SUP.CONST.SOT.1
1692.72 m²

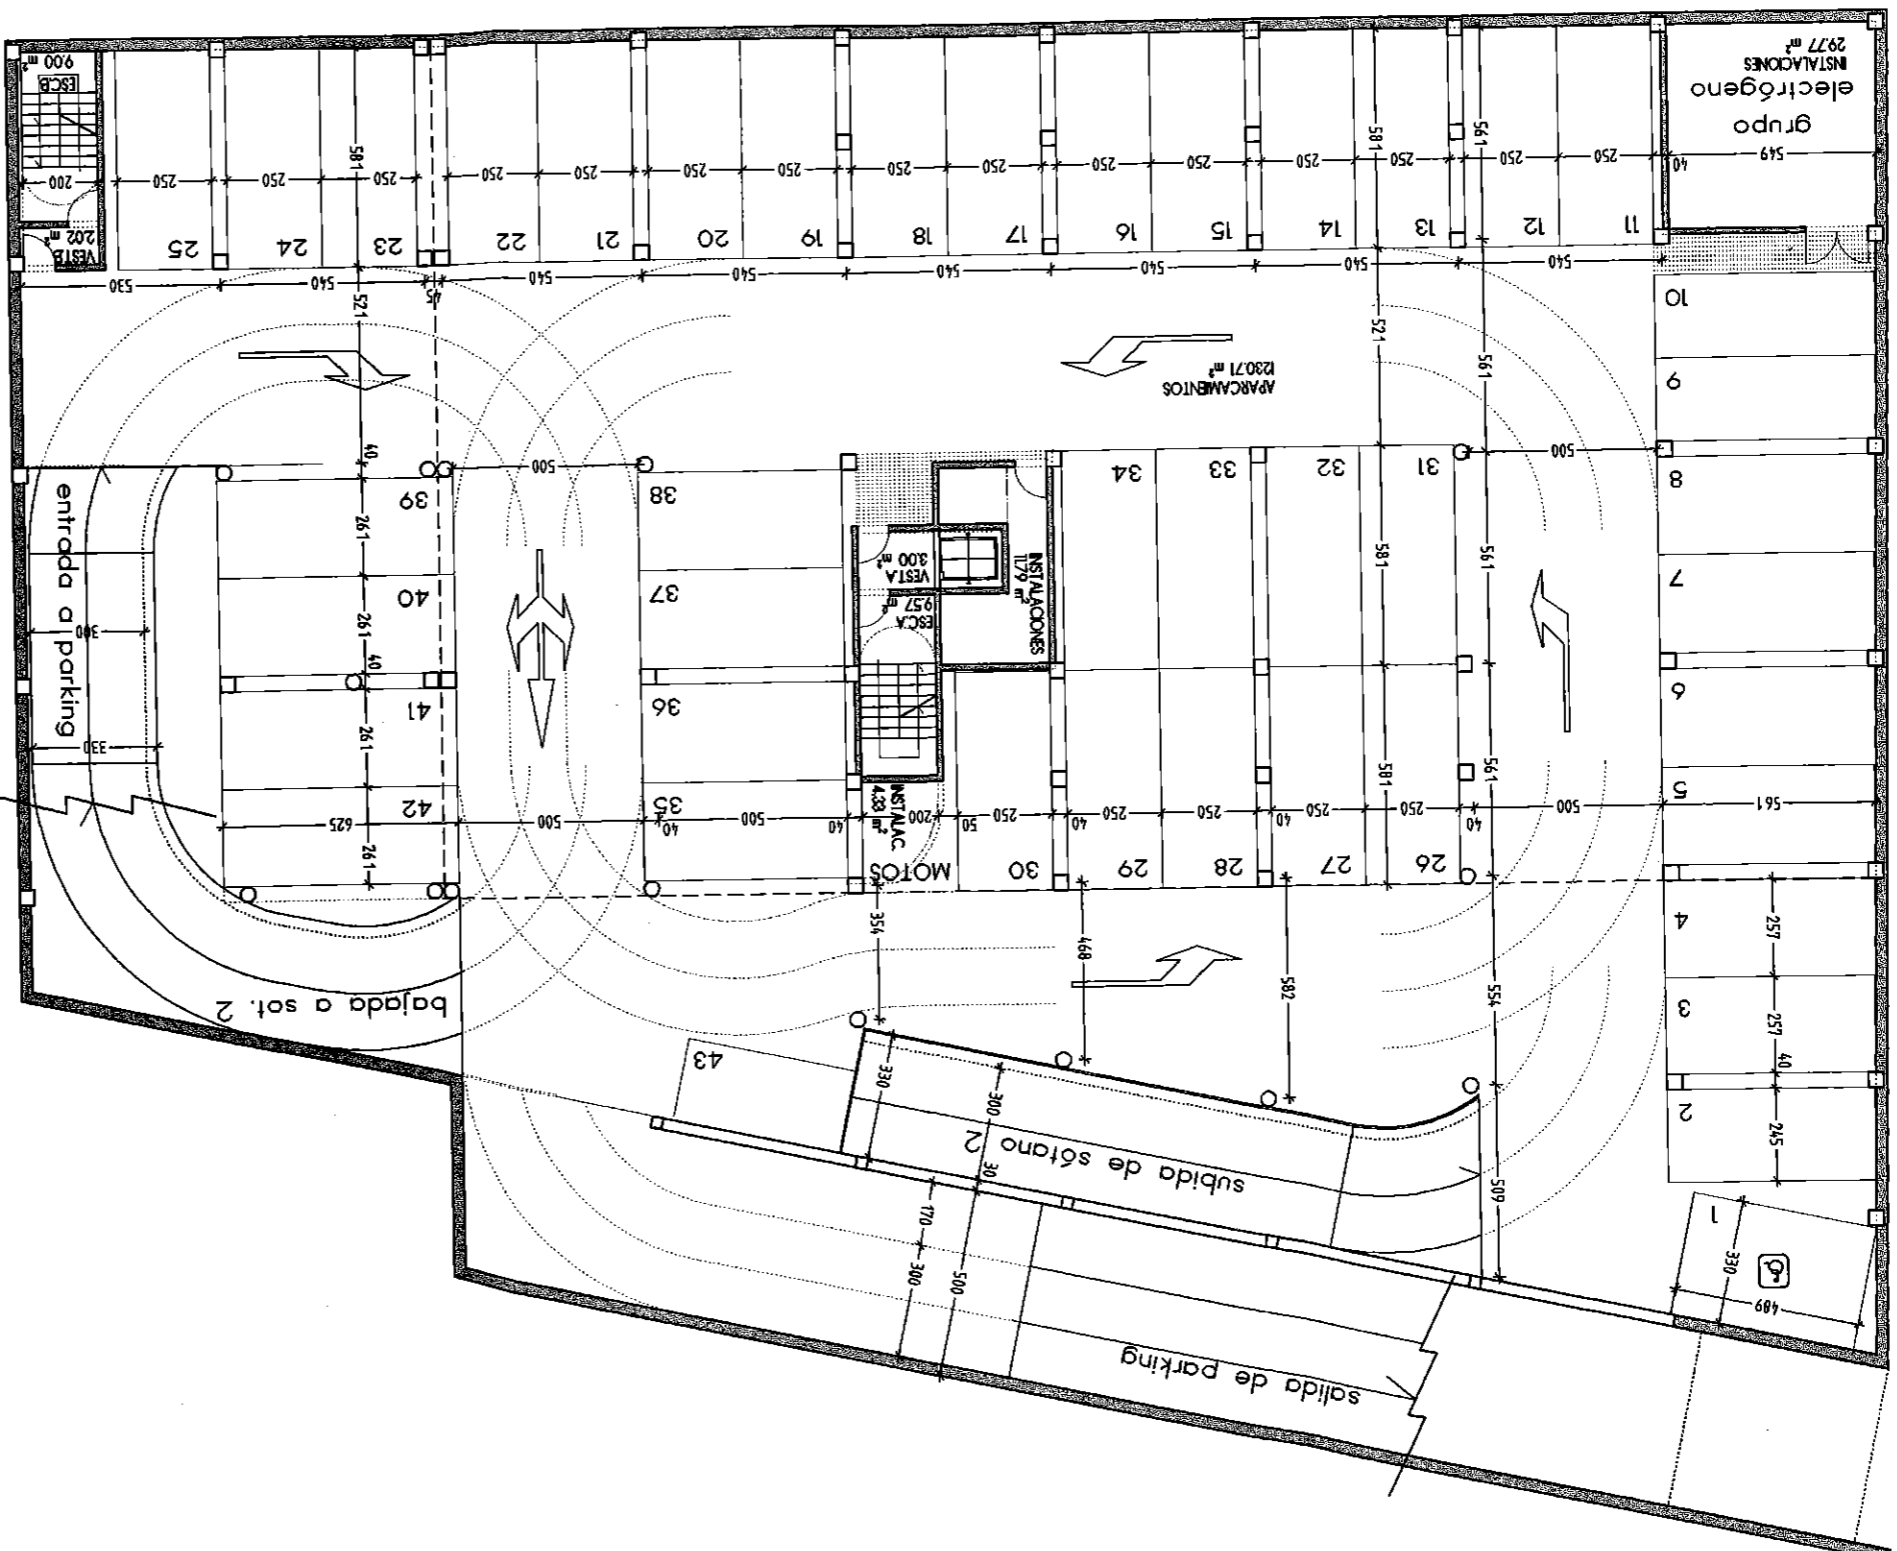

SUPERFICIE UTIL	No. SUP. PLANTA	SOTANO 1
ESC. A	9,57 m ²	1
VEST. A	3,00 m ²	1
ESC. B	9,00 m ²	1
VEST. B	2,02 m ²	1
APARCAMIENTOS	1230,71 m ²	3
INSTALACIONES	45,89 m ²	3
SUMA:		
SUPERFICIE UTIL	1300,19 m ²	
SUPERFICIE CONST.	1692,72 m ²	

arquitecto
José Amors S.L.

arquitecto
José J. fructuoso s.l.

colabora:
D. Lluís Ribelló Brotons, Arquitecto.
D. Balen Cardona Masdeu, Arquitecto.
D. Miguel Cardona Giménez, Ingeniero Ind.
D. Santiago Valls Riera, Ingeniero. Telecom.
D. José Valls, Carpintero, Arquitecto. Técnico.

los arquitectos:

D. José Amors Genez
José Amors Genez

D. José J. Fructuoso Siempre
José J. Fructuoso Siempre

PLANOS DE VENTA DE:
EDIFICIOS DE VIVENDAS, LOCAL Y SOTANOS APARCAMIENTOS

SITUACION:
CARRETERA NACIONAL 340 ALICANTE-MURCIA
Y C/ EN PROYECTO DEL SECTOR E-4.
ELX (ALICANTE)

PROMOTOR:
VILLAS DE CANTALLOPS S.L. REPRESENTADO POR
D. GREGORIO TOMAS TORRES

PLANO DE:
SOTANO APARCAMIENTO:
SOTANO 1

ESCALA:
1/200

REFERENCIA:
A-0314

FECHA:
NOV-2004

P.4 (MOD.)